


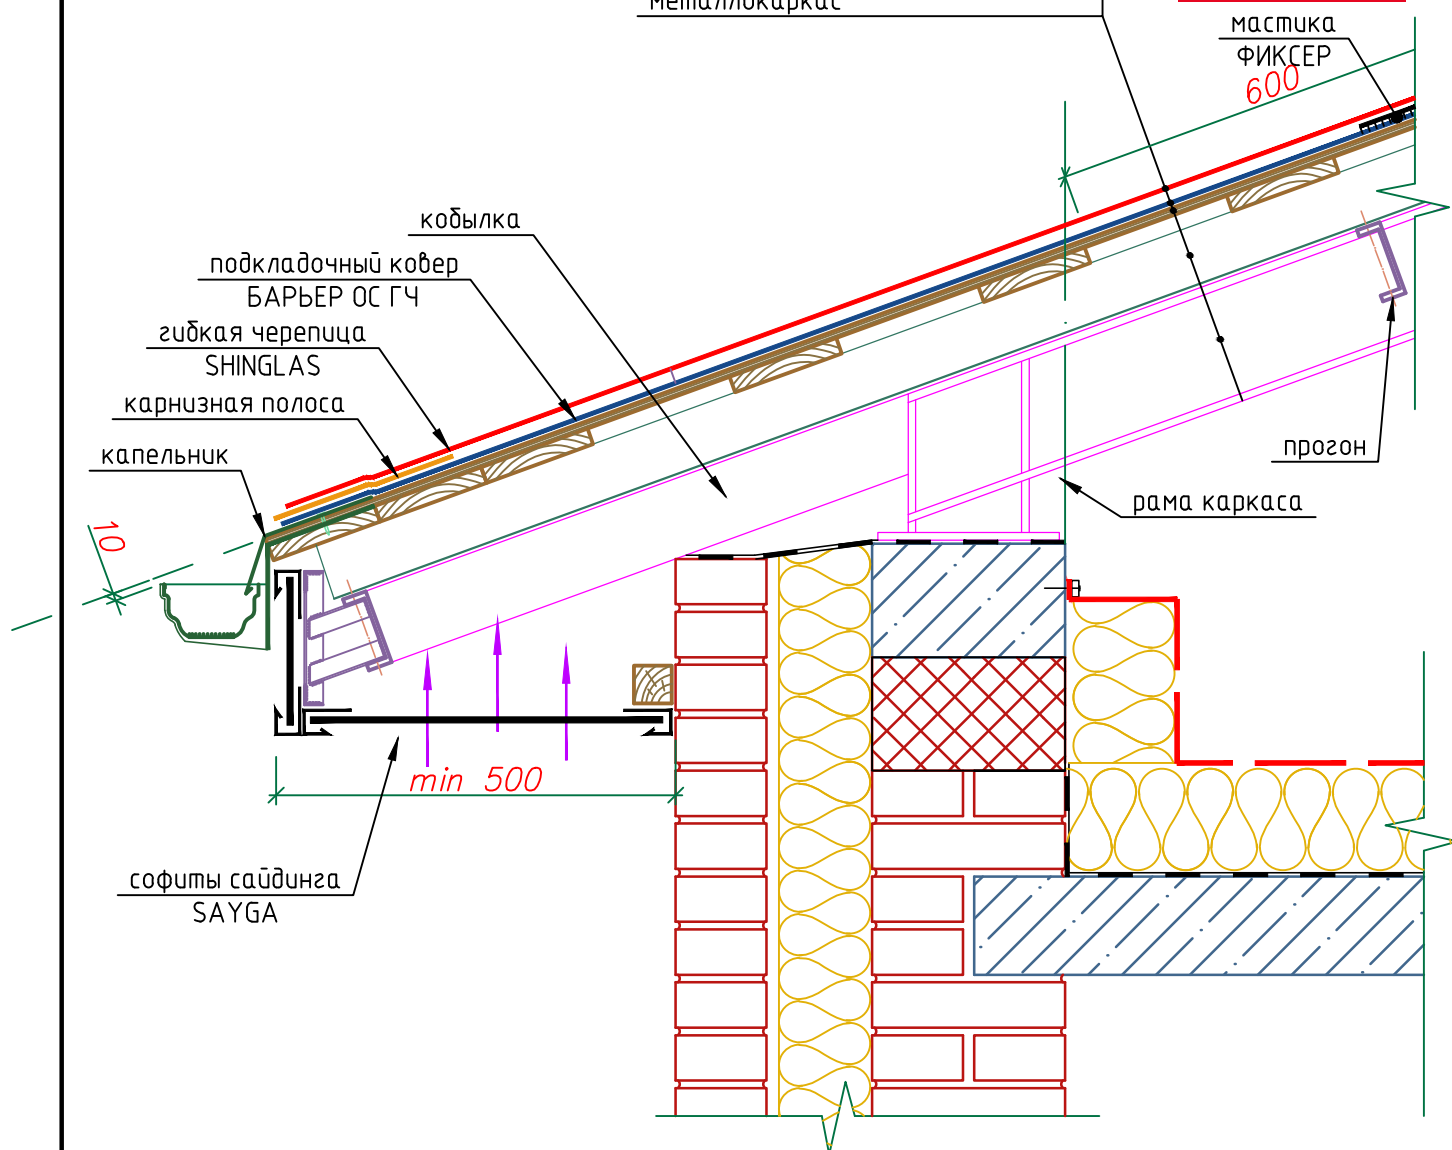

гибкая черепица SHINGLAS
 подкладочный ковер БАРЬЕР ОС ГЧ
 плита ОСП-3 либо ФСФ
 профнастил
 металлокаркас



Изм.	Кол. уч.	Лист	№ док.	Подп.	Дата

Холодный чердак с метал. стропильной системой.
 Карнизный свес над кирпичной стеной "эффективная кладка".

ЛИСТ
 3