


гибкая черепица SHINGLAS
подкладочный ковер ТехноНИКОЛЬ
плиты ОСП-3 либо ФСФ
брус 50x50, L=500
гибкая черепица SHINGLAS
подкладочный ковер ТехноНИКОЛЬ
плиты ОСП-3 либо ФСФ
сплошной дощатый настил

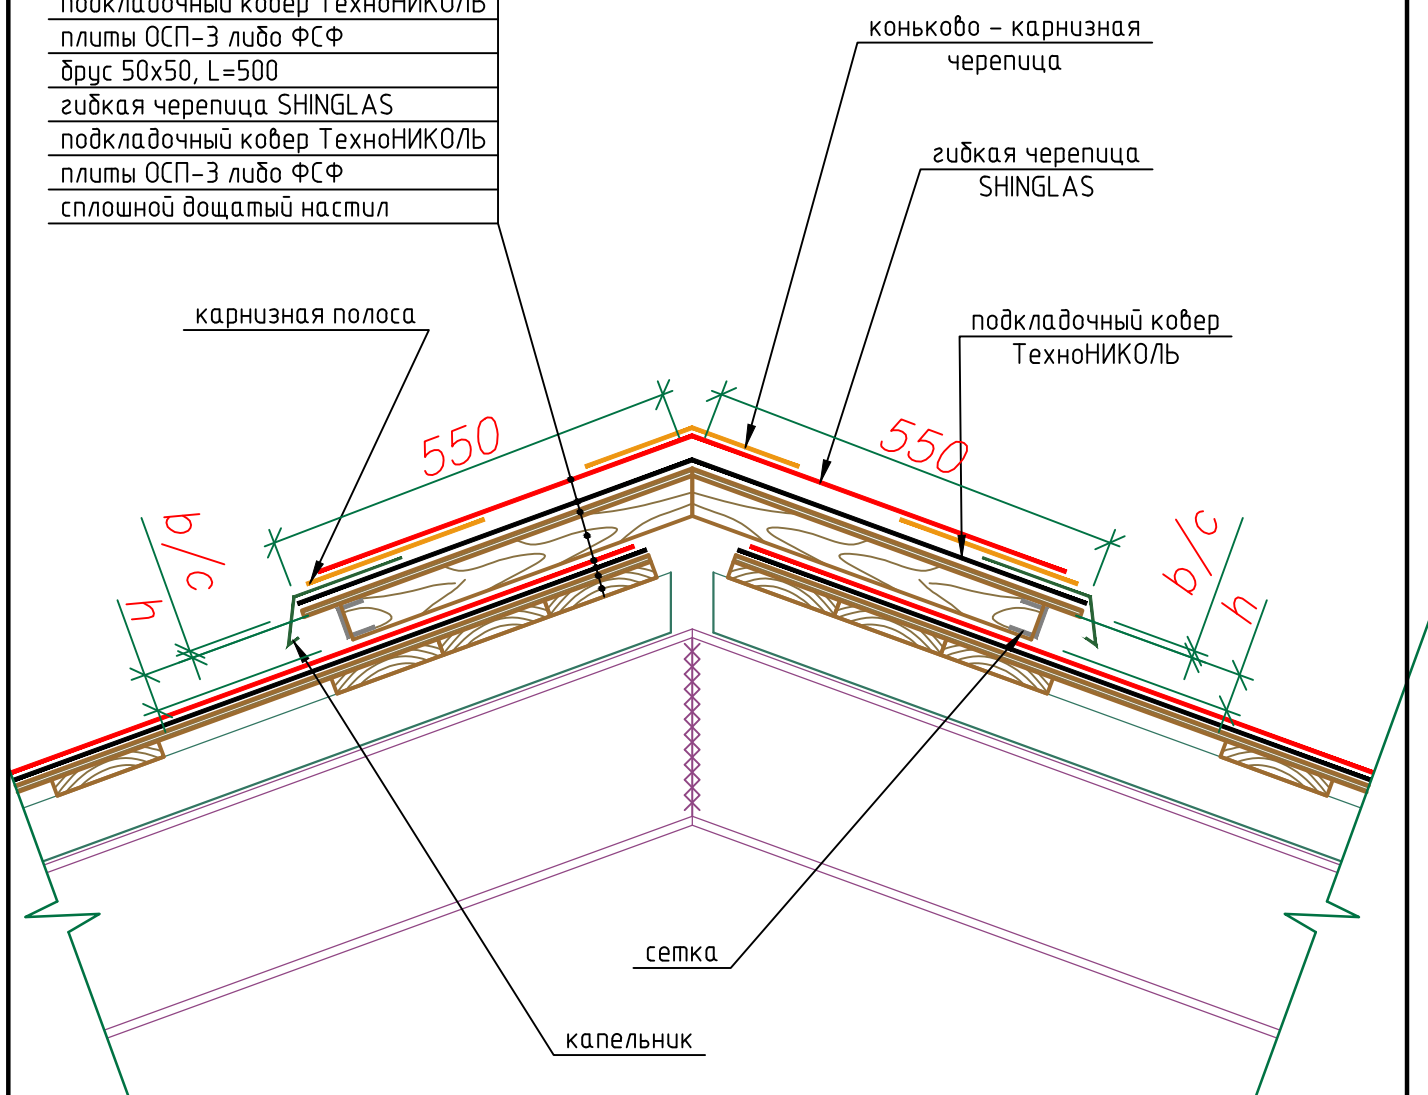

h – толщина бруса/высота вентиляционного зазора
d – толщина доски обрешётки
b – толщина ОСП-3
c – толщина ФСФ

Изм.	Кол. уч.	Лист	№ док.	Подп.	Дата

Холодный чердак с метал. стропильной системой.
Самодельный вент конек. Угол от 12 до 18 гр.