


гибкая черепица SHINGLAS

подкладочный ковер ТехноНИКОЛЬ

плита ОСП-3 либо ФСФ

шаговая обрешетка

стропильная система

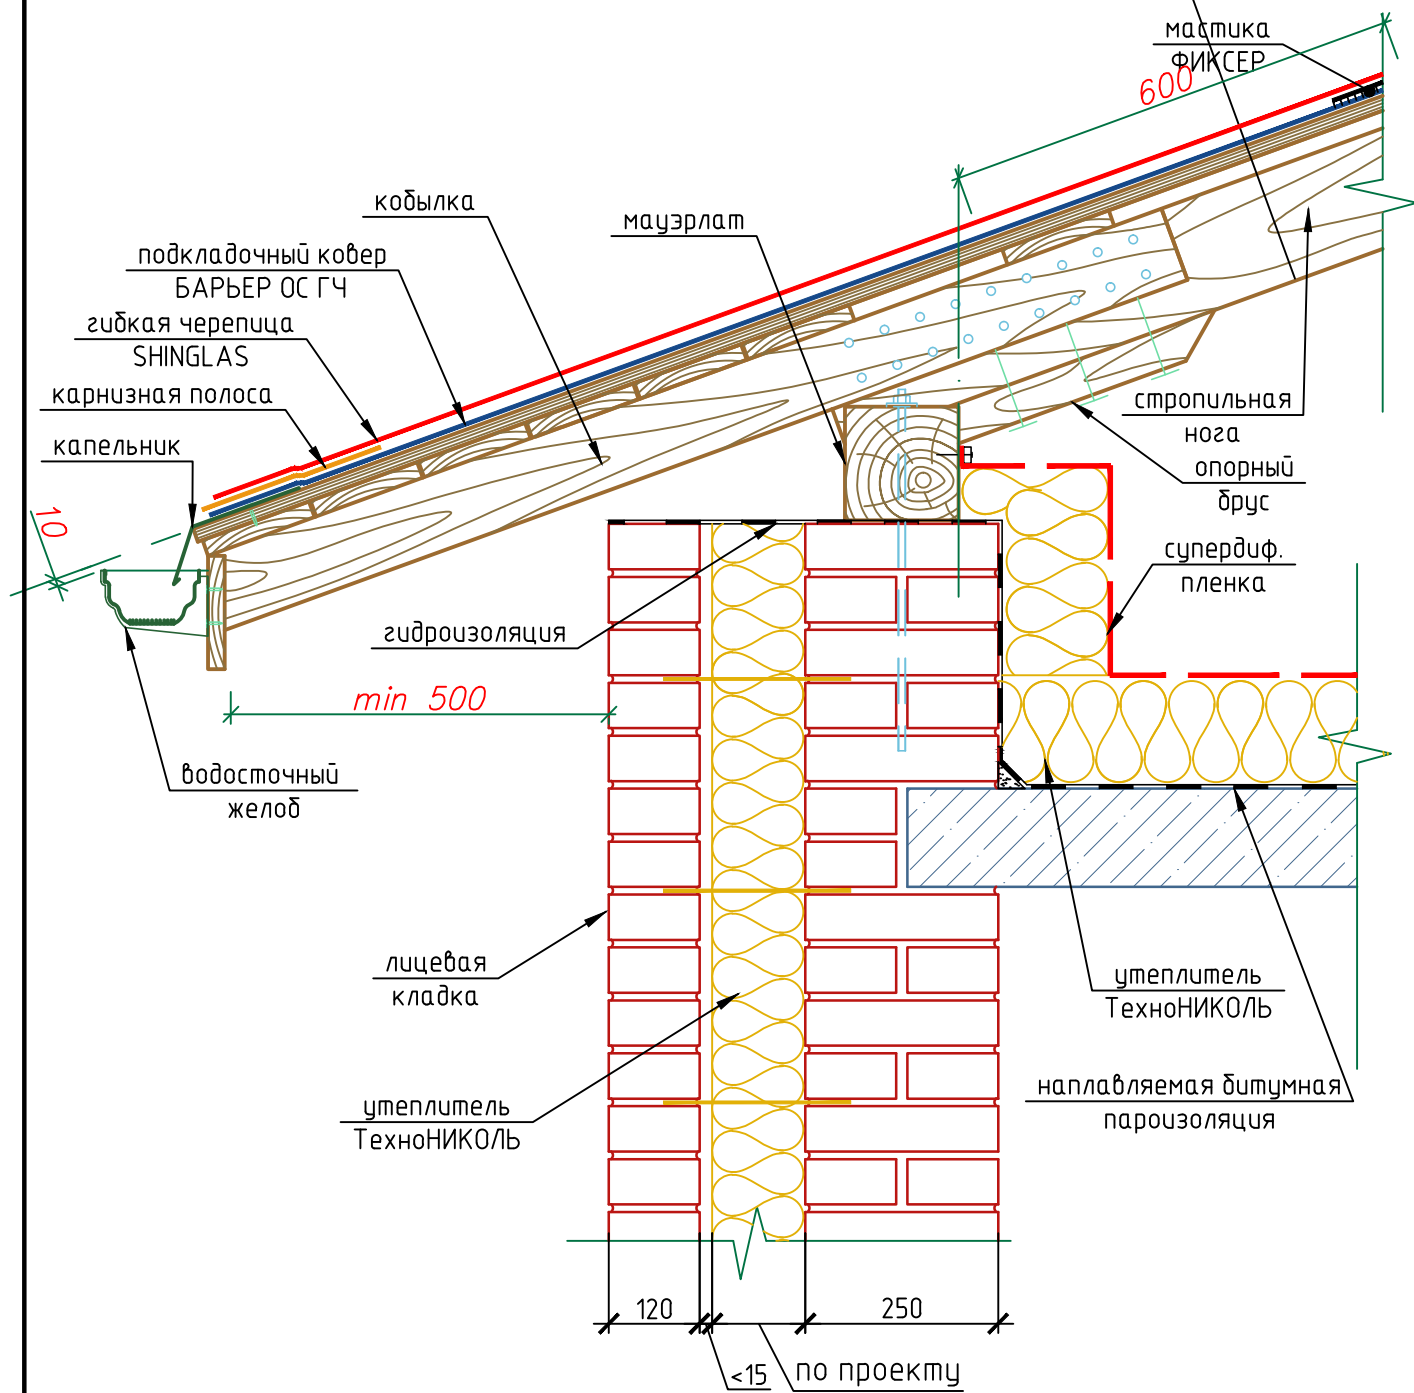

Изм.	Кол. уч.	Лист	№ док.	Подп.	Дата

Холодный чердак с деревянной стропильной системой.  
Карнизный свес над кирпичной стеной "эффективная кладка".