
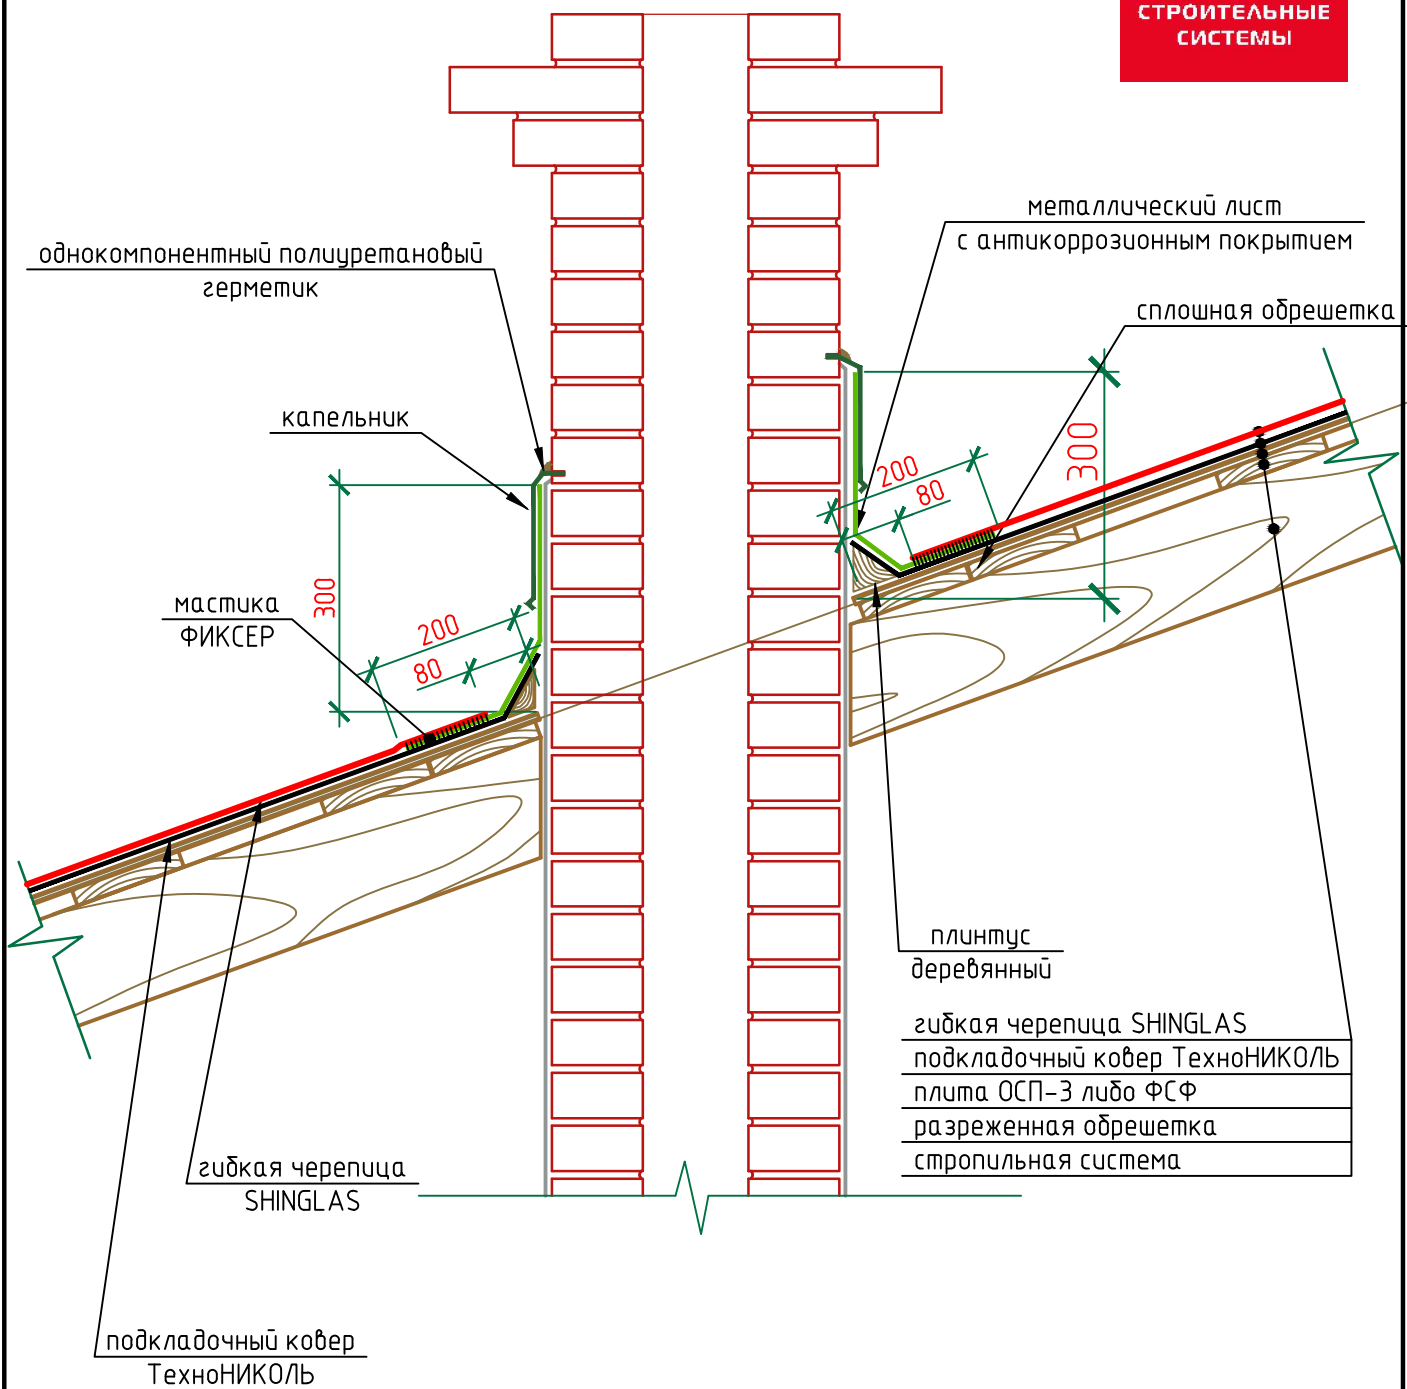


Сечение 1-1

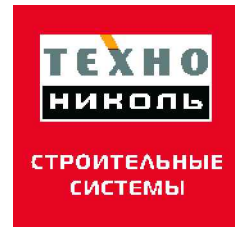

						Холодный чердак с деревянной стропильной системой.	ЛИСТ
Изм.	Кол.уч.	Лист	№ док.	Подп.	Дата	Примыкание к трубе. Угол от 12 до 18 гр. (сечение 1-1)	12