


Сечение 2-2

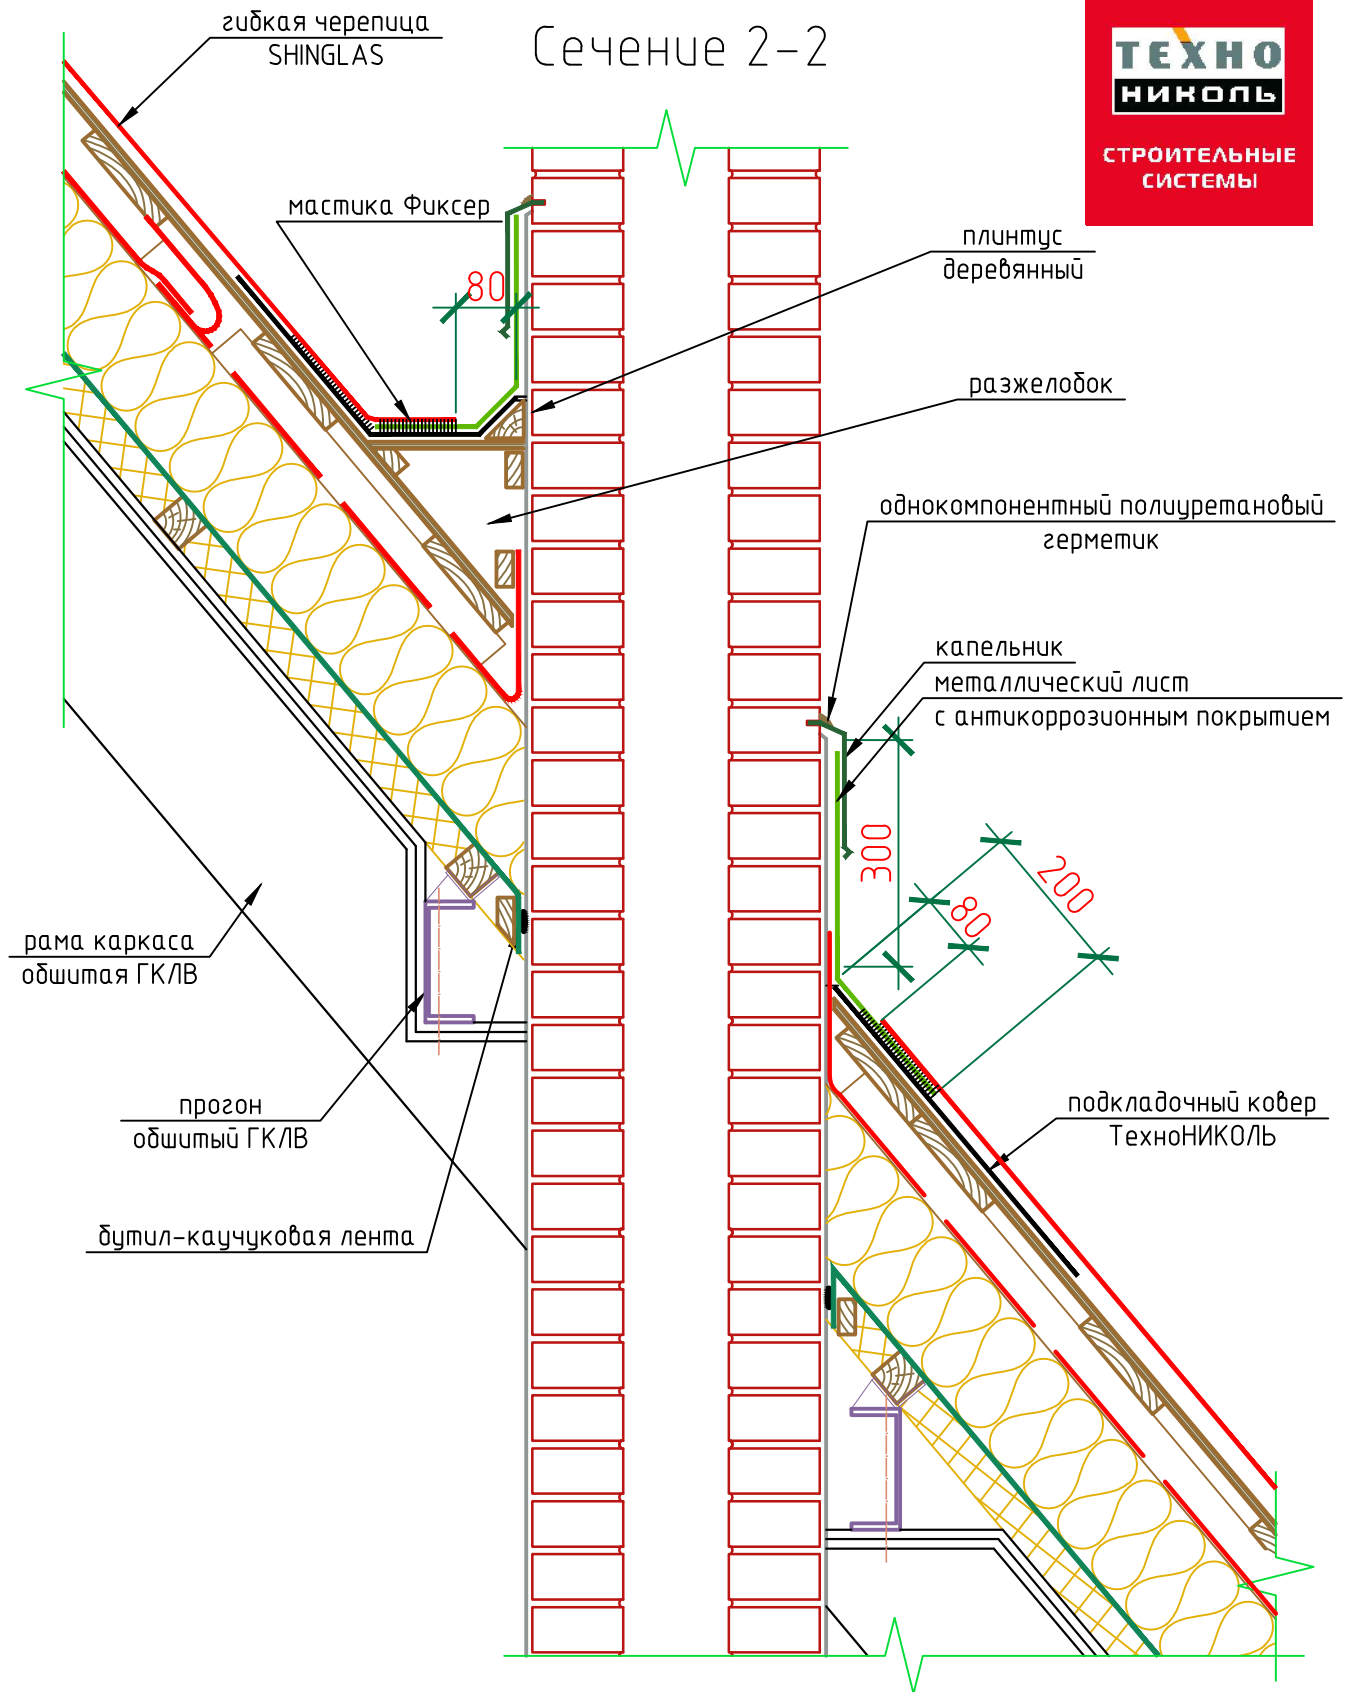

						Совмещенный чердак с метал. стропильной системой.	ЛИСТ
Изм.	Кол.уч.	Лист	И док.	Подп.	Дата	Примыкание к трубе. Угол от 18 гр. (сечение 2-2)	12