


гибкая черепица SHINGLAS  
 подкладочный ковер ТехноНИКОЛЬ  
 плита ОСП-3 либо ФСФ  
 разреженная обрешетка  
 вентиляционный канал  
 супердиффузионная пленка ТехноНИКОЛЬ  
 теплоизоляционные плиты ТехноНИКОЛЬ  
 пароизоляционная пленка ТехноНИКОЛЬ  
 контр утепление - плиты ТехноНИКОЛЬ 50мм  
 два слоя ГКЛВ по 12.5 мм

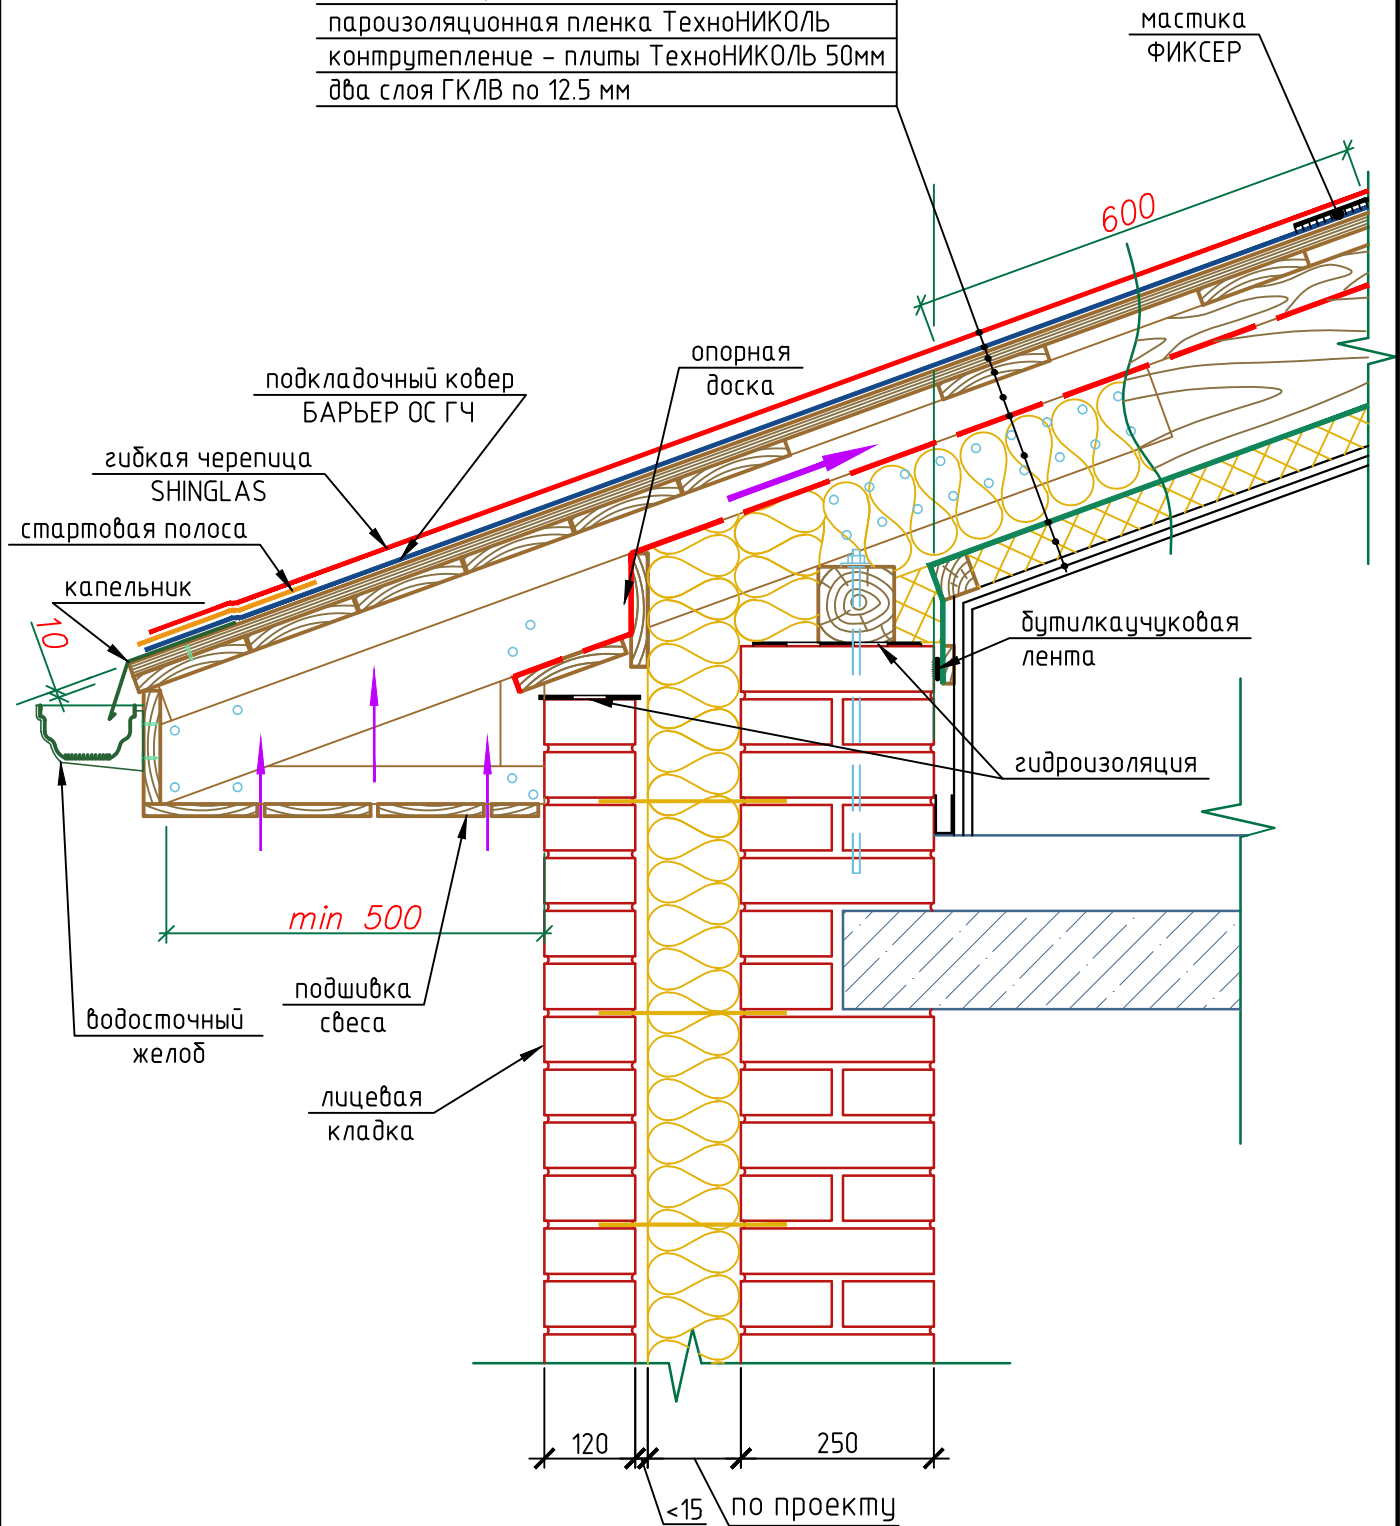

Изм.	Кол. уч.	Лист	№ док.	Подп.	Дата

Совмещенный чердак с дерев. стропильной системой.  
 Карнизный свес над кирпичной стеной "эффективная кладка".