



Сечение 2-2

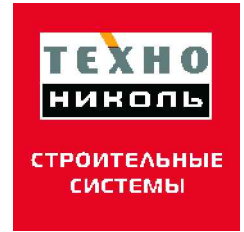

- гибкая черепица SHINGLAS
- плиты ОСП-3 либо ФСФ
- разряженная обрешетка
- супердиффузионная мембрана ТН
- утеплитель ТехноНИКОЛЬ
- пароизоляционная пленка ТехноНИКОЛЬ
- контр утепление ТехноНИКОЛЬ 50мм
- 2 слоя ГКЛВ по 12,5мм

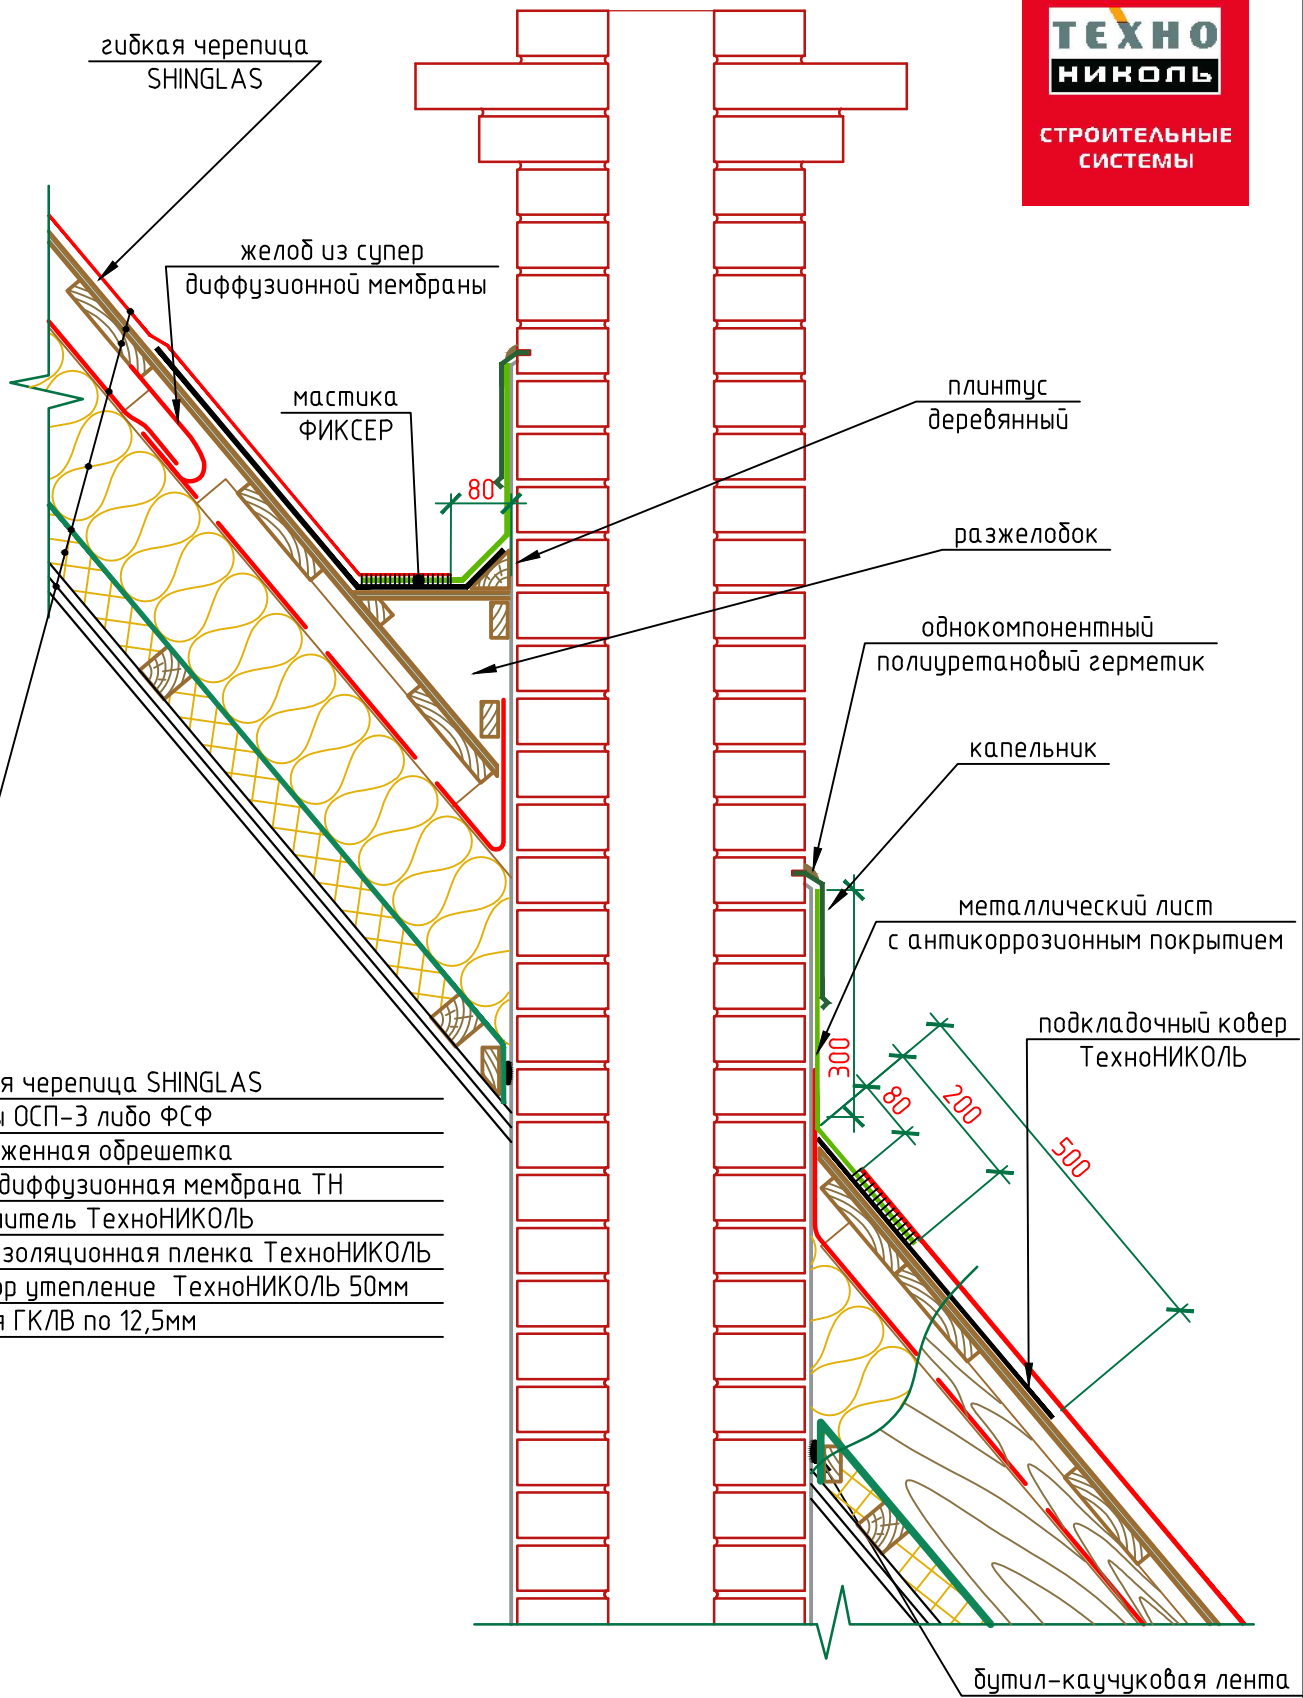

Изм.	Кол. уч.	Лист	№ док.	Подп.	Дата

Совмещенный чердак с дерев. стропильной системой.
Примыкание к трубе. Угол от 18 гр. (сечение 2-2)