


Сечение 2-2

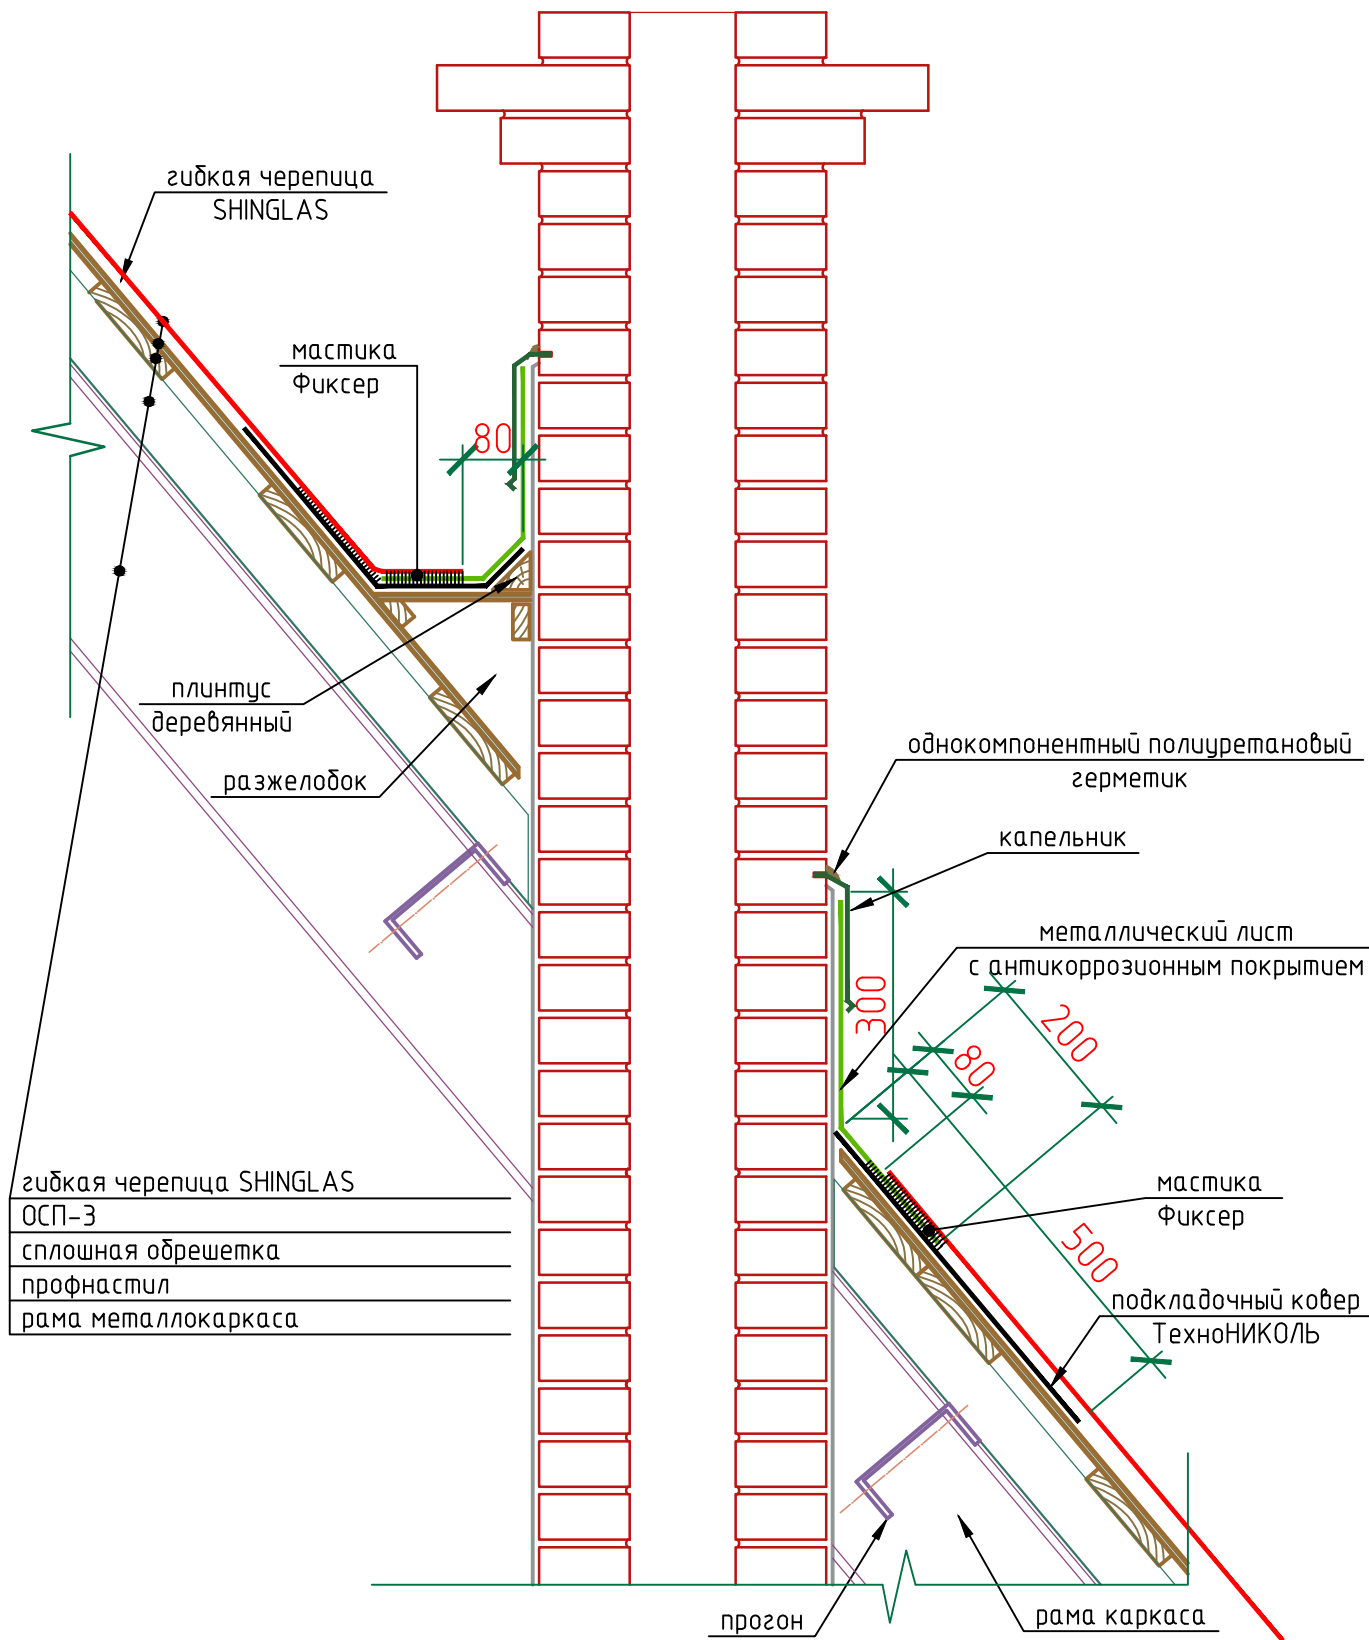

Изм.	Кол. уч.	Лист	№ док.	Подп.	Дата

Холодный чердак с метал. стропильной системой.
Примыкание к трубе. Угол от 18 гр. (сечение 2-2)