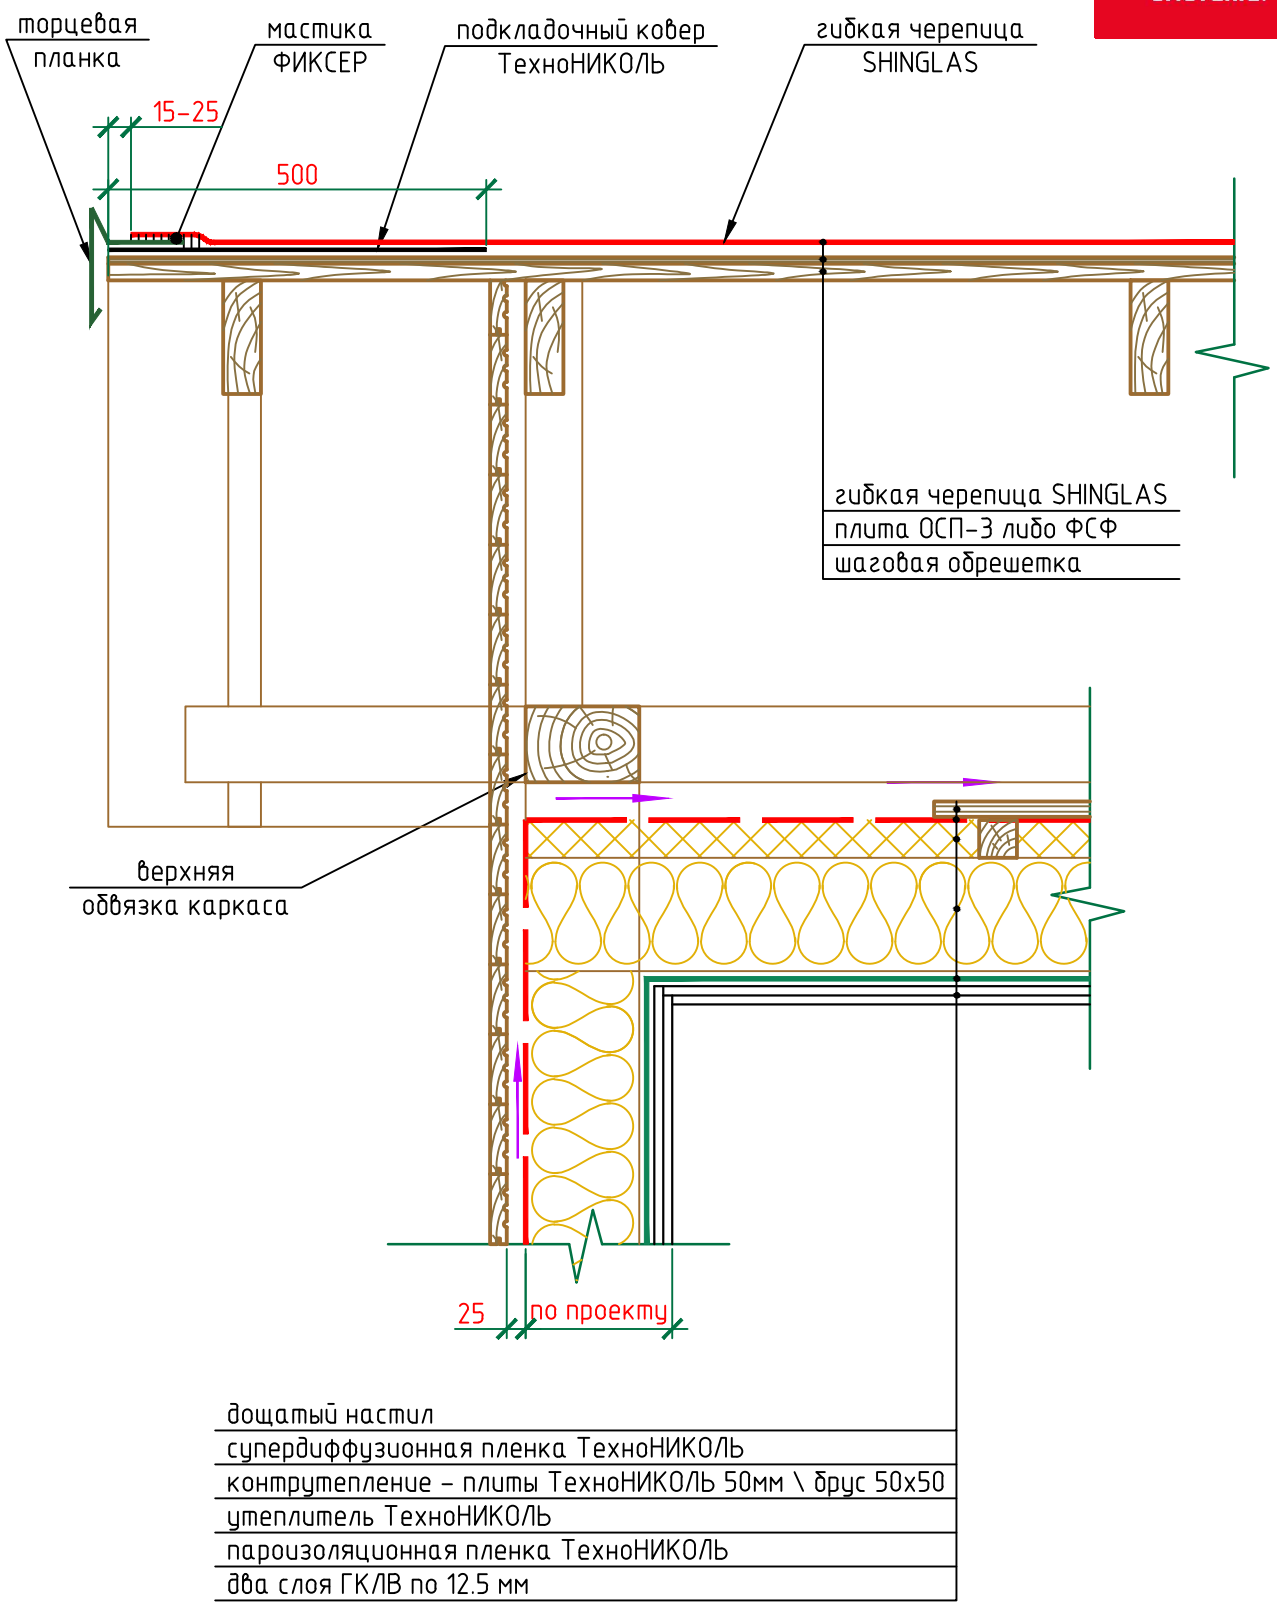


| Изм. | Кол.уч. | Лист | N док. | Подп. | Дата | Холодный чердак с деревянной стропильной системой. Фронтон. Каркасная наружная стена. | ЛИСТ 21 |
|---|---|---|---|---|---|---|---|