
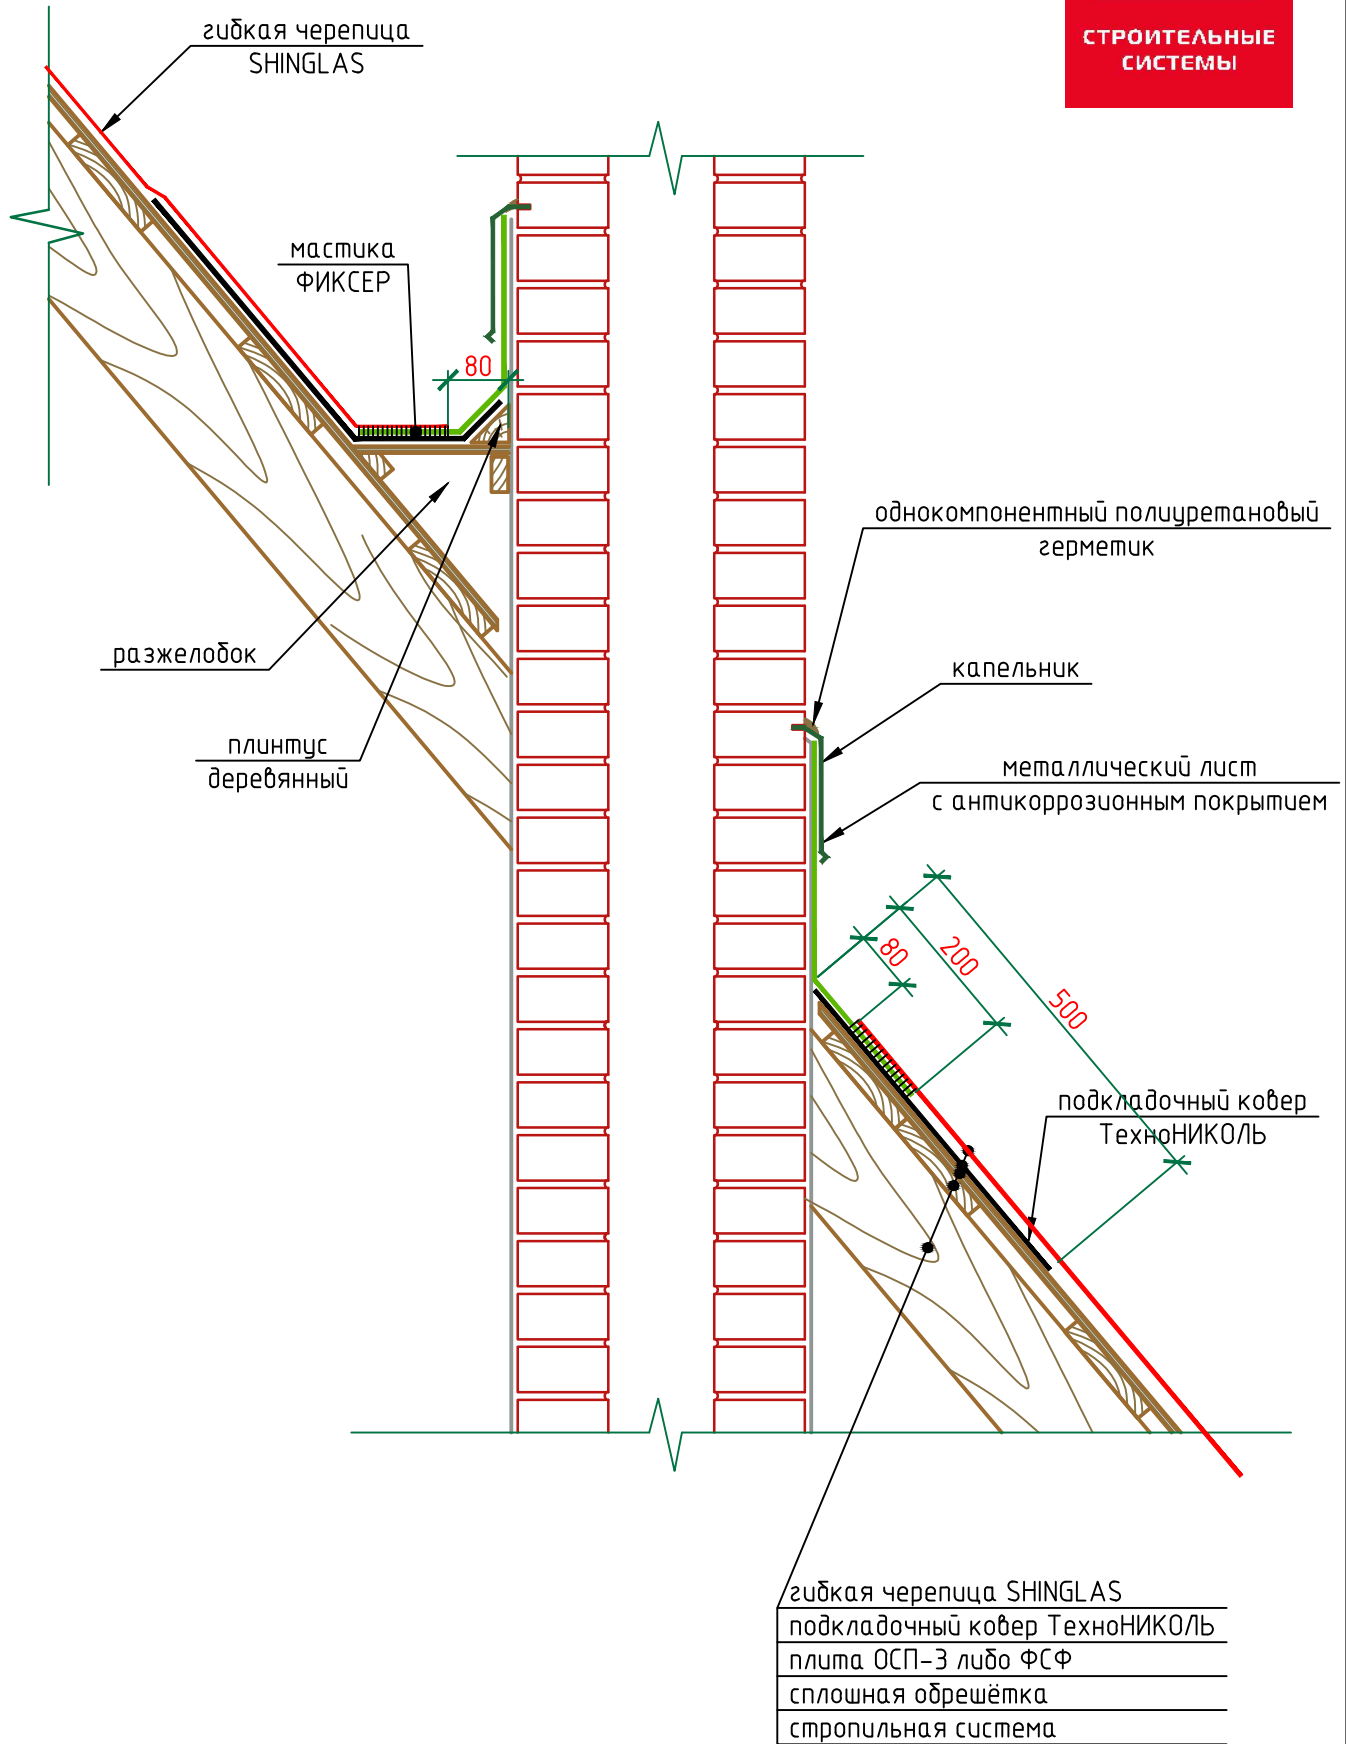


# Сечение 2-2

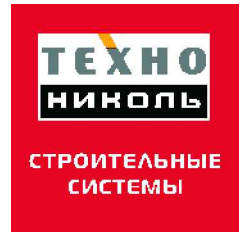

Изм.	Кол. уч.	Лист	№ док.	Подп.	Дата

Холодный чердак с деревянной стропильной системой.  
Примыкание к трубе. Угол от 18 гр. (сечение 2-2)