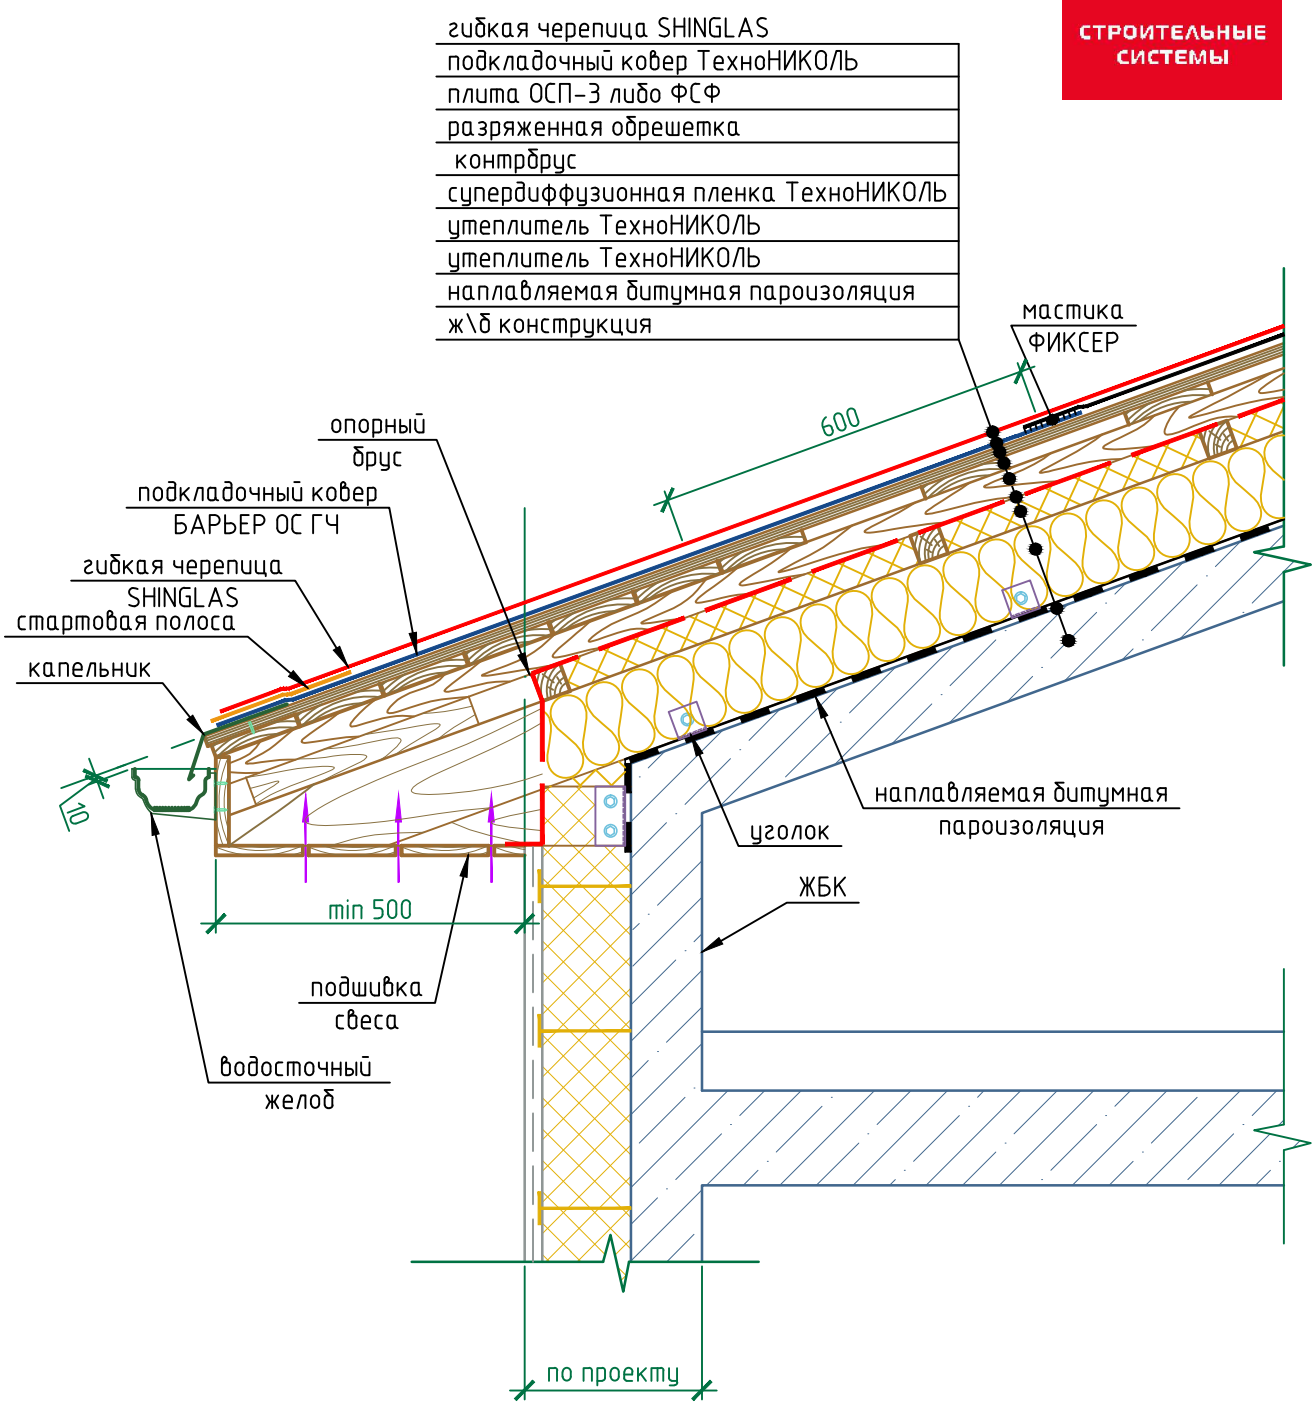

Изм.	Кол.уч.	Лист	N док.	Подп.	Дата	Совмещенный чердак с железобетонными несущ. конструкциями. Карнизный свес на железобет. стеной.	ЛИСТ 4